



LEGENDE

-  BAUM BESTAND
-  PFLANZUNG GEM. PFLANZPLAN NR. 383-05_02
-  BETONPLATTEN, 30x30x8 CM, BASALTFARBEN, RINNIT BASALT
-  WASSERGEBUNDENER BELAG
-  BETONPFLASTER MAGNUM VALEO FORMATE 15-28 X 15-18 CM, 4 FORMATE
-  GEHWEG MIT PLATTEN 30x30x8 CM, FARBE GRAU, F.C.NÜDLING, GEM. GESTALTUNGSHANDBUCH STADT OFFENBACH
-  KLEINPFLASTER GRANIT ALS STREIFEN BZW. AM KIOSK GEM. GESTALTUNGSHANDBUCH STADT OFFENBACH
-  KANTENSTEIN 10/30/100
-  BORDSTEIN
-  STAHLBAND ZUR EINFASSUNG PFLANZBEET
-  BETONBLOCKSTUFE 100/35/15 CM, RINNIT BASALT, BELAGSBÜNDIG ALS EINFASSUNG
-  ÜBERGANGSBEREICHE MIT PFLASTER ANARBEITEN
-  ABLAUF
-  ABDECKUNG ENTWÄSSERUNGSRINNE KLASSE D, NEU
-  BETONQUADER, B= 50CM, H= 50CM, RINNIT BASALT, MIT BANKAUFLAGE BINGA FA. RUNGE MIT RÜCKENLEHNE
-  ABFALLBEHÄLTER DB 703 MIT ASCHERAUFSAZT TYP COMBIBOY FA. RUNGE
-  FAHRRADBÜGEL FA. GÖTZ, MODELL OFFENBACH MIT KNEIHELM
-  PFOSTEN MIT RANKSANGEN SOWIE KLETTERPFLANZEN GEM. PFLANZPLAN
-  MASTLEUCHE NEU DURCH ENO, LED-TYP TORNADO, MAST LPH 5,5 M
-  GEBÄUDE, BESTAND

Schnitt A-A*
M* 1:20

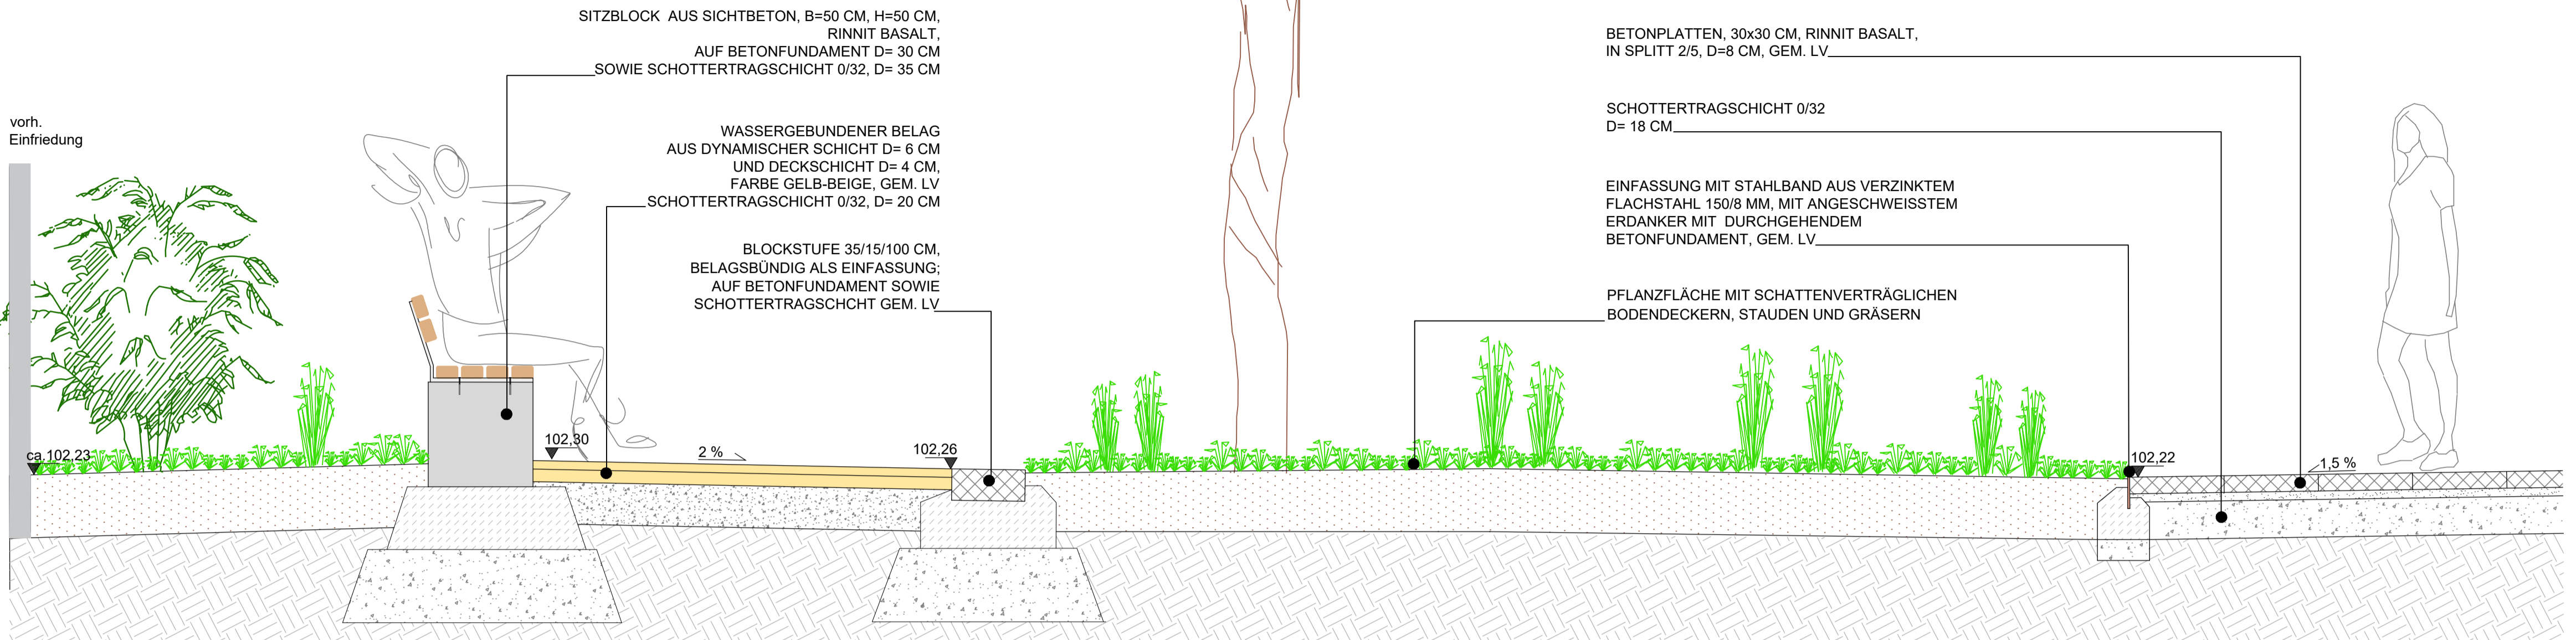

Detail: Bankauflage
Bankauflage Binga, Fa. Runge
M* 1:10

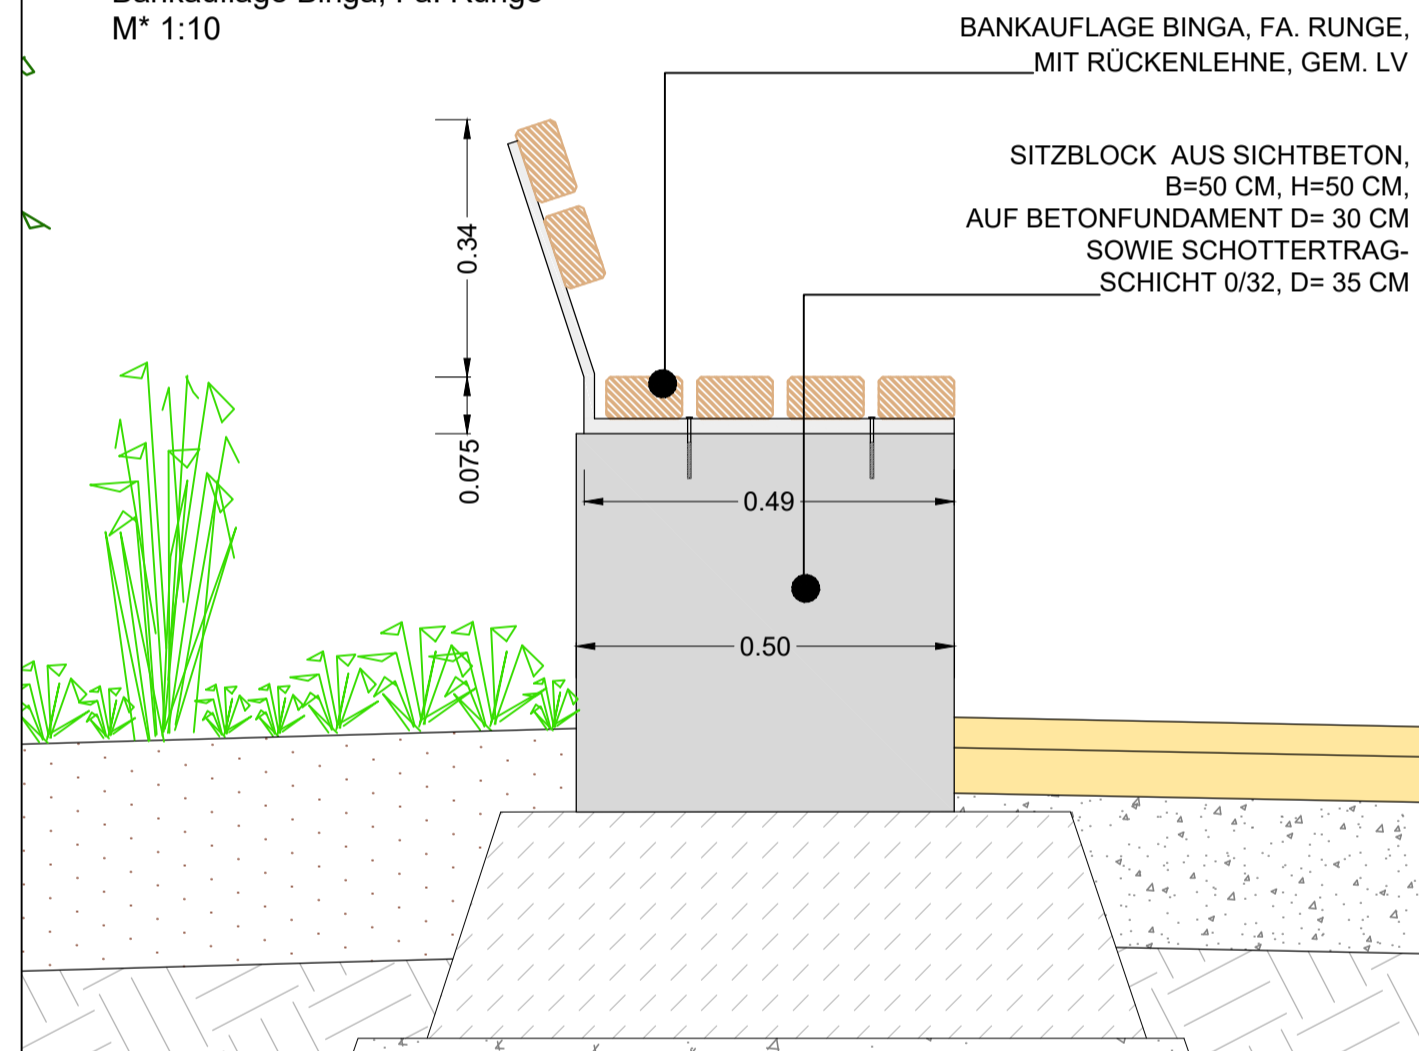

Übersichtsplan
M* 1:100



Detail: Rankpfosten mit Verbindungsrohr L=3.80 m
im großen Pflanzbeet, Ansicht vom Platz
M* 1:20

