

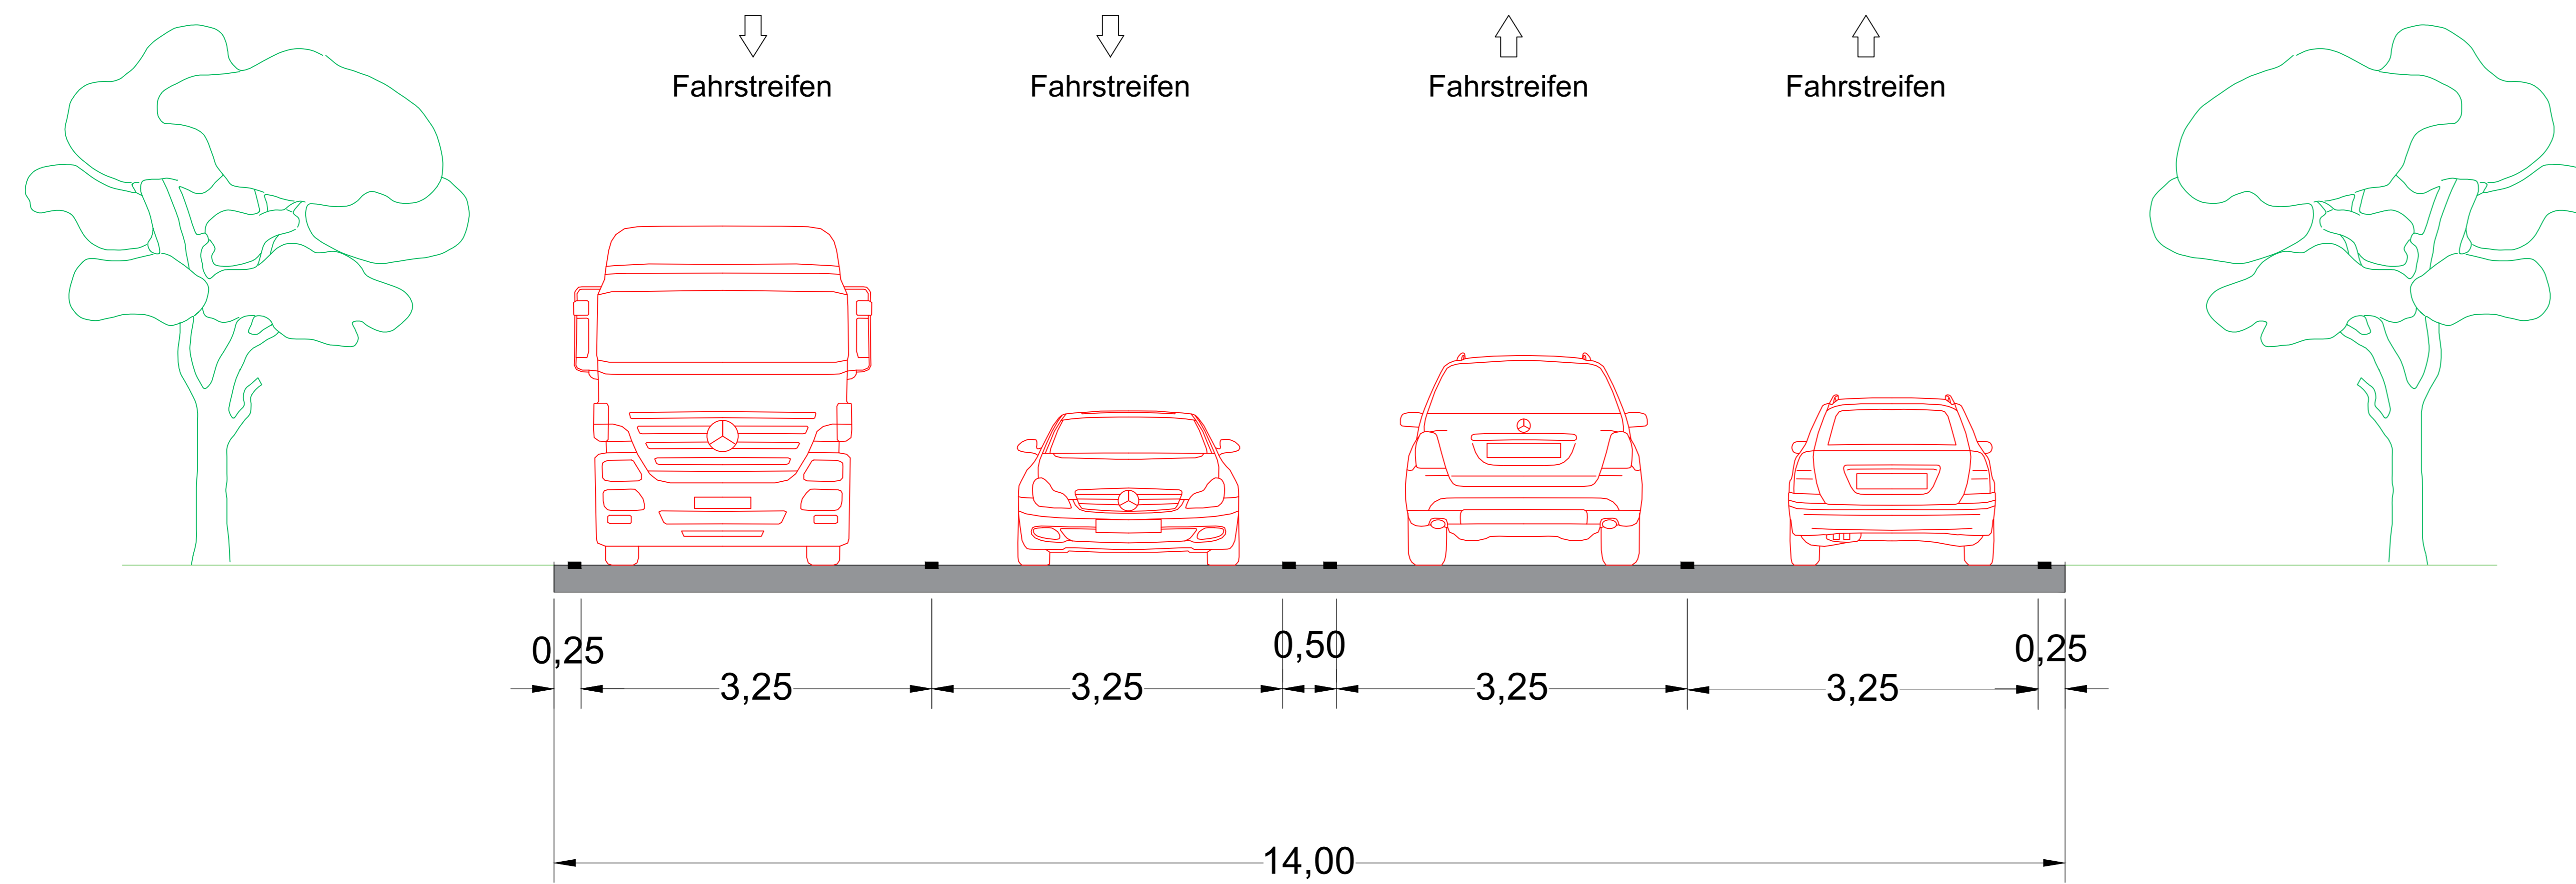


Bestand

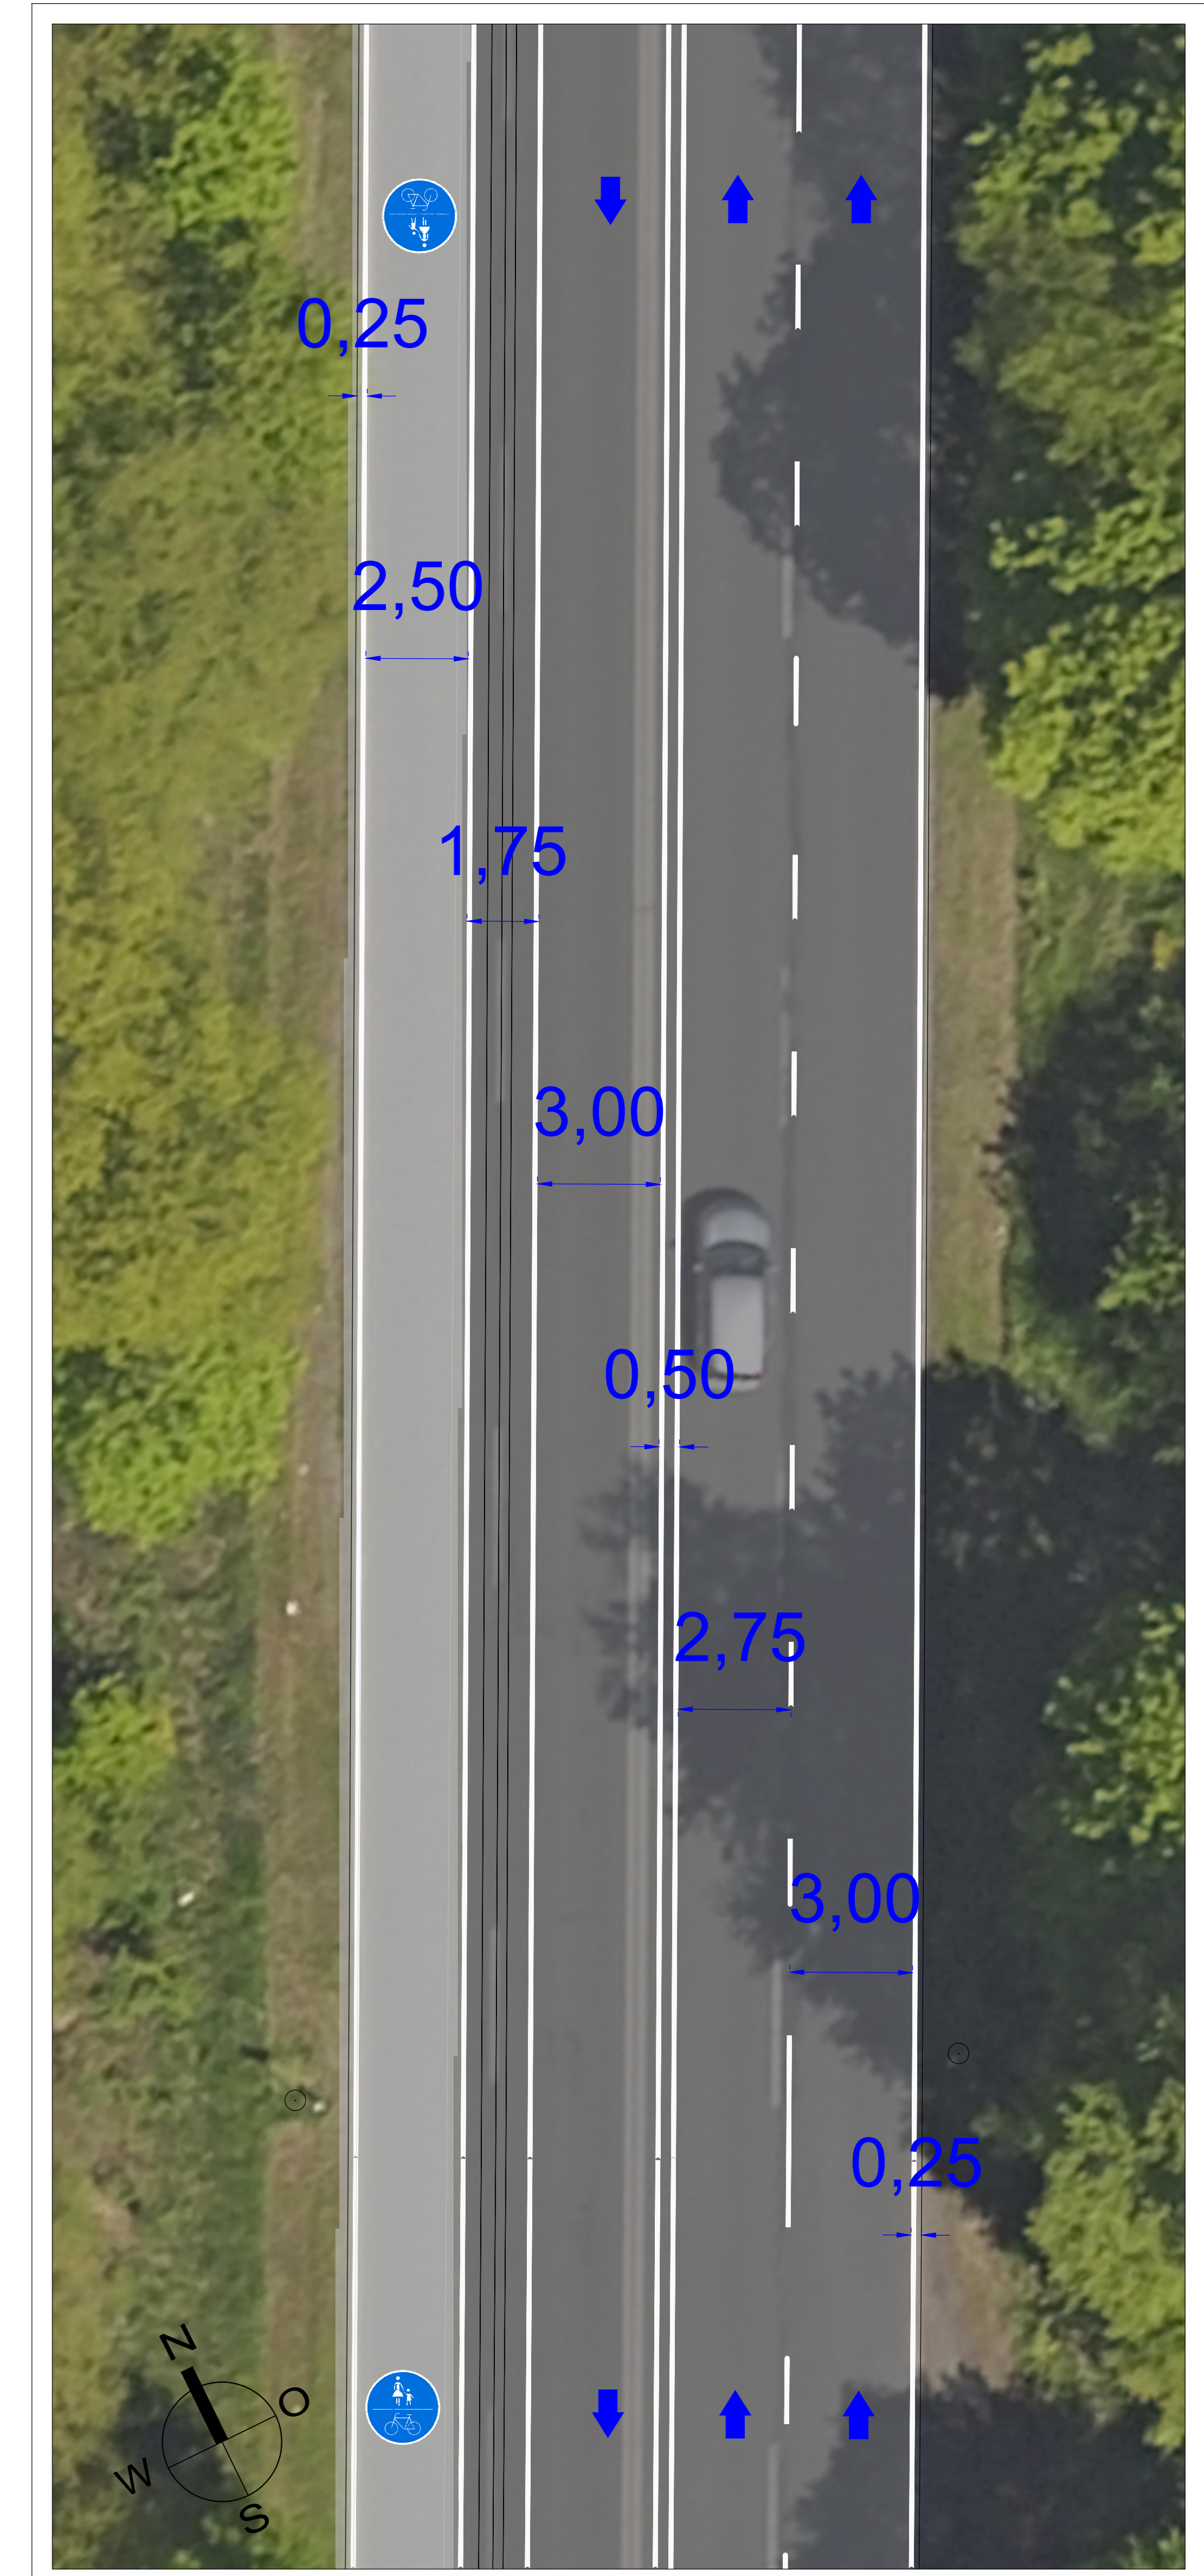

Planung

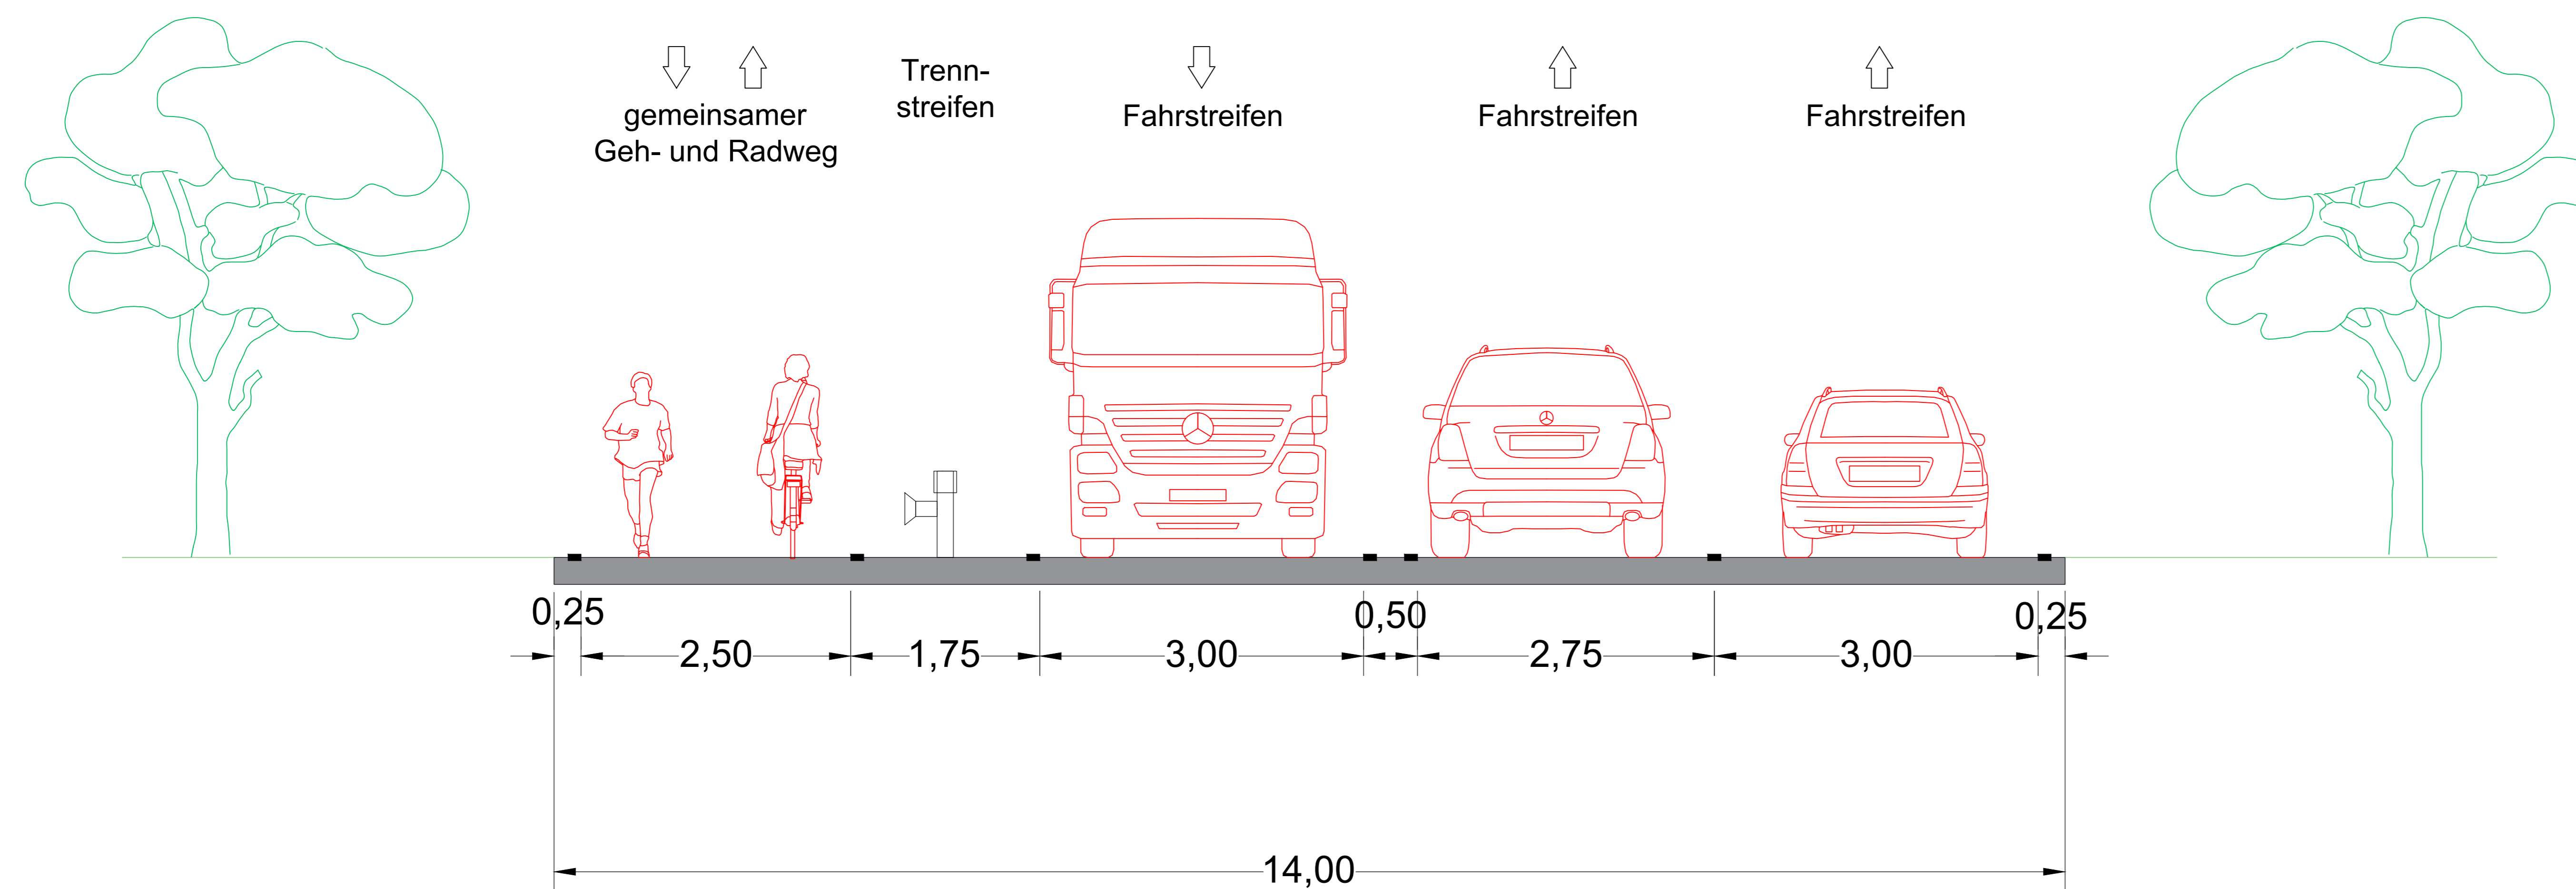

BIKE OFFENBACH

Gefördert durch:




aufgrund eines Beschlusses des Deutschen Bundestages



Projektpartner:



Magistrat der Stadt Offenbach am Main
Stadtplanung, Verkehrs- und Baumanagement
Berliner Straße 60, 63065 Offenbach am Main
Internet: www.offenbach.de

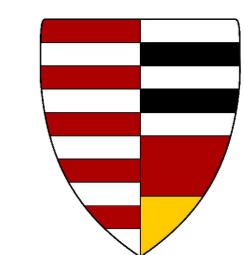

Magistrat der Stadt Neu-Isenburg
Stadtentwicklung und Bauberatung
Hugentotentallee 53, 63263 Neu-Isenburg
Internet: www.neu-isenburg.de