

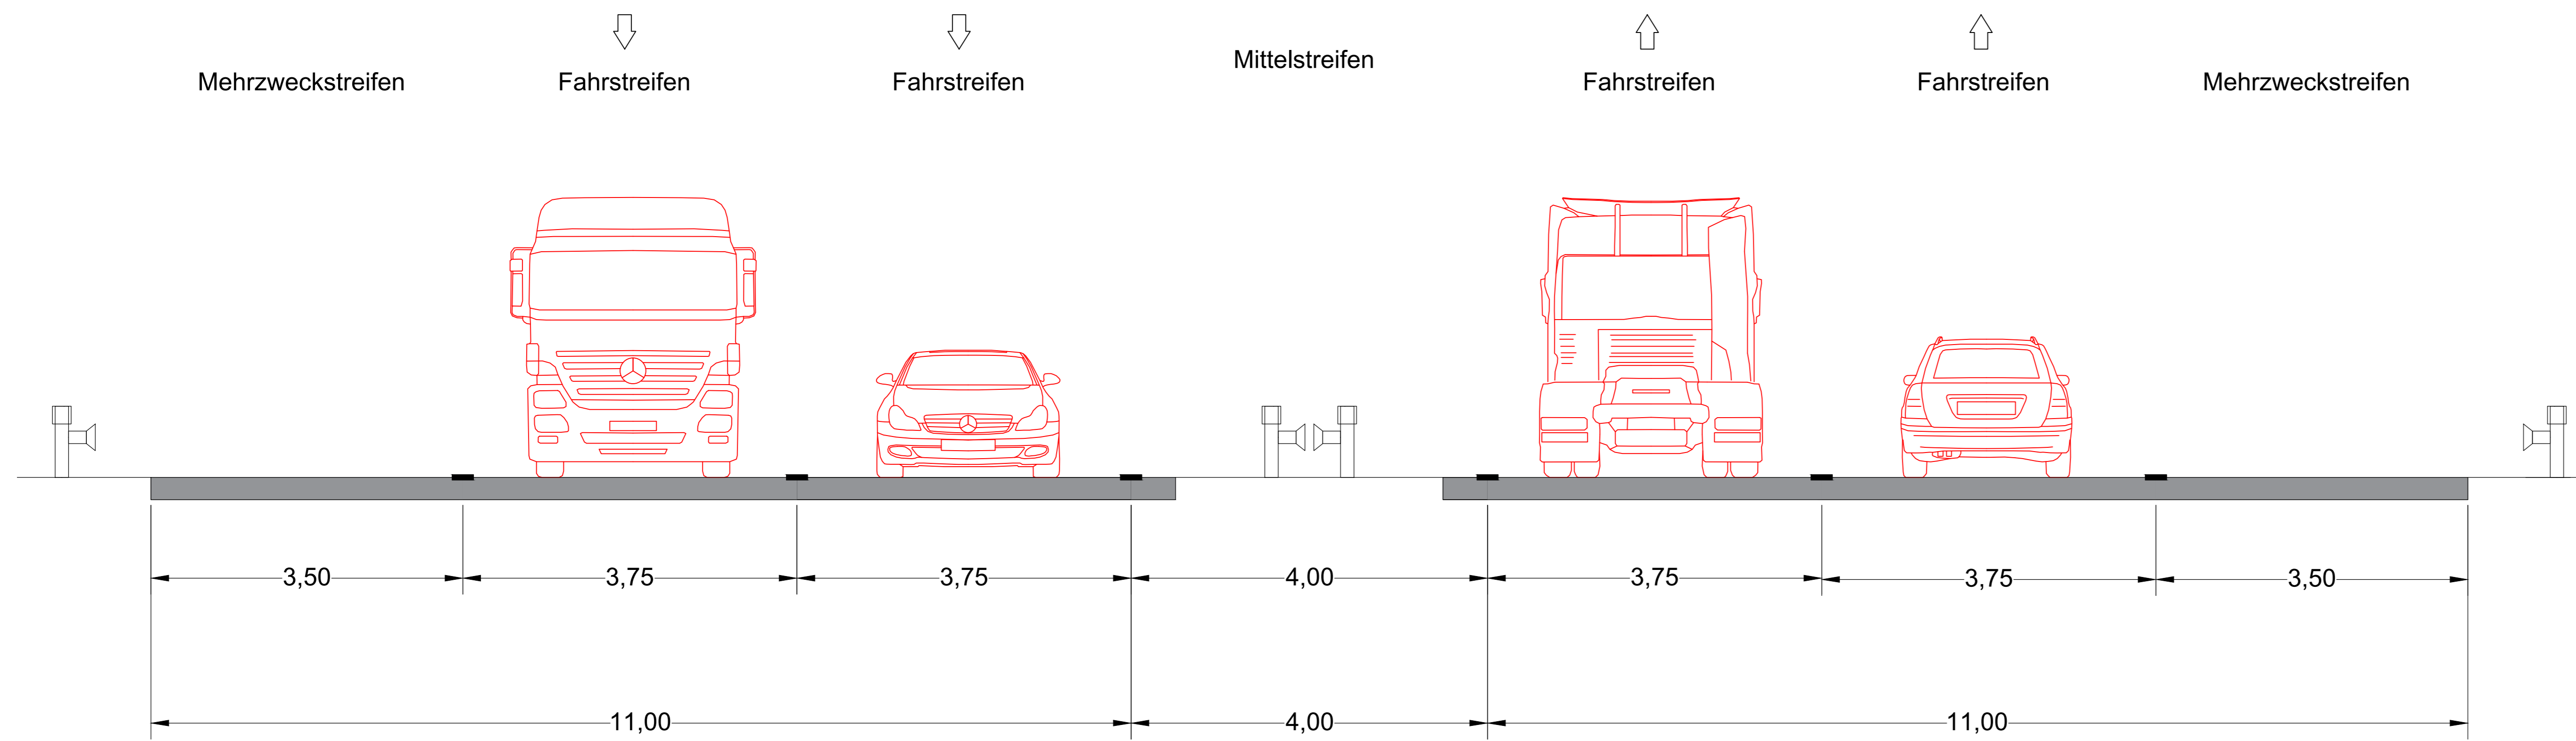


Umwidmung Mehrzweckstreifen zu Geh- und Radweg

Bestand

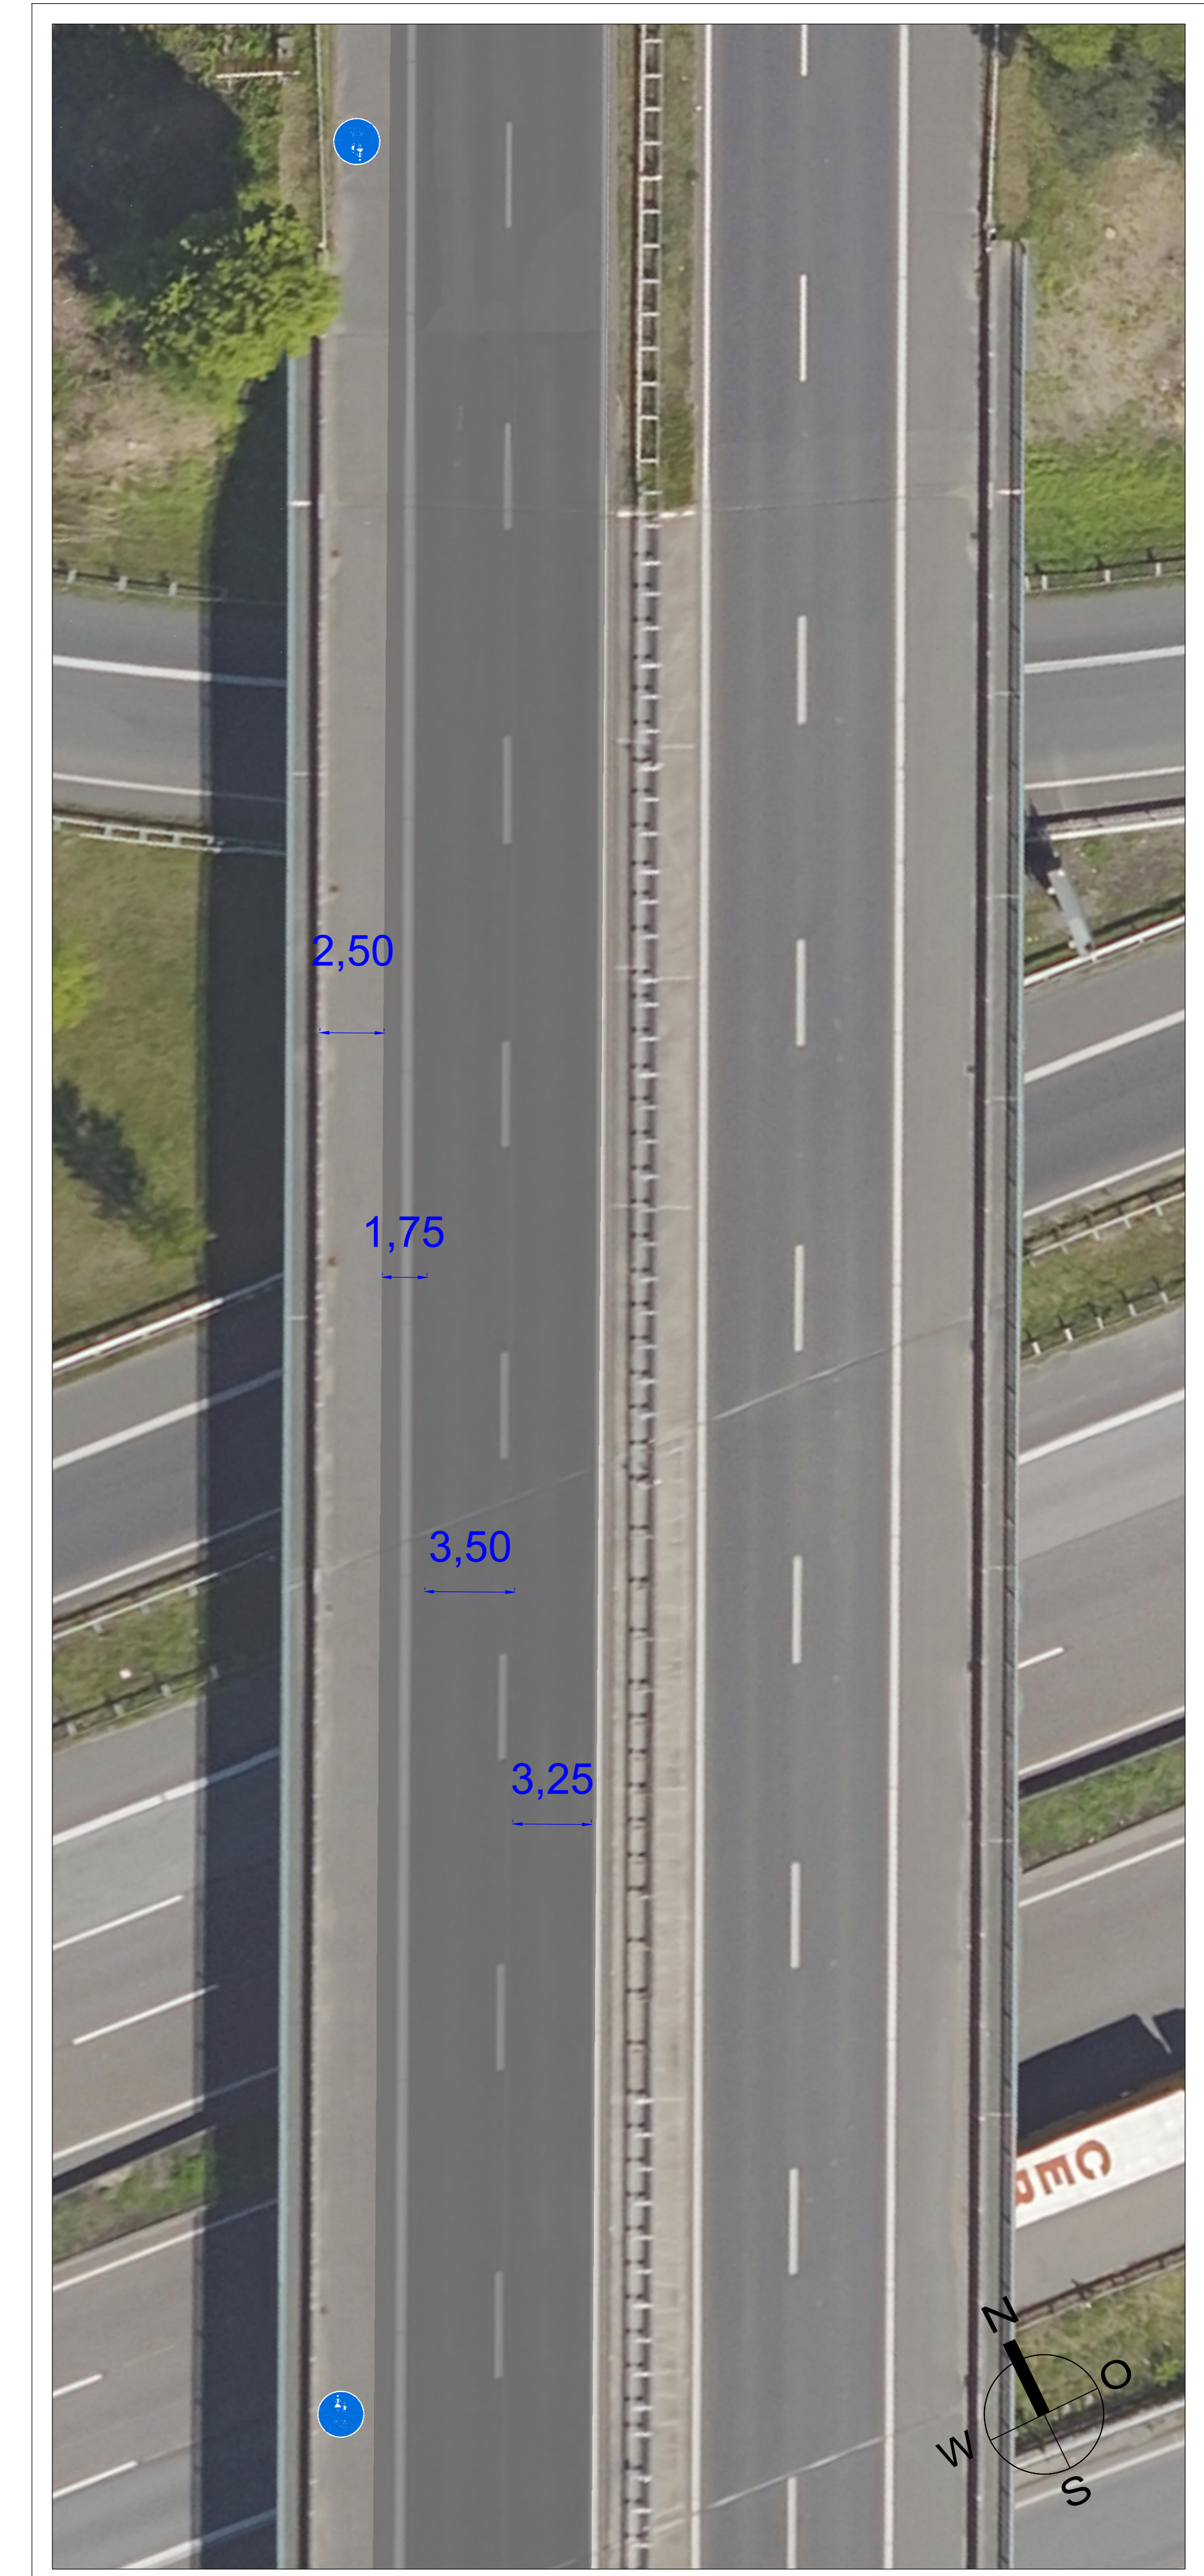

Planung

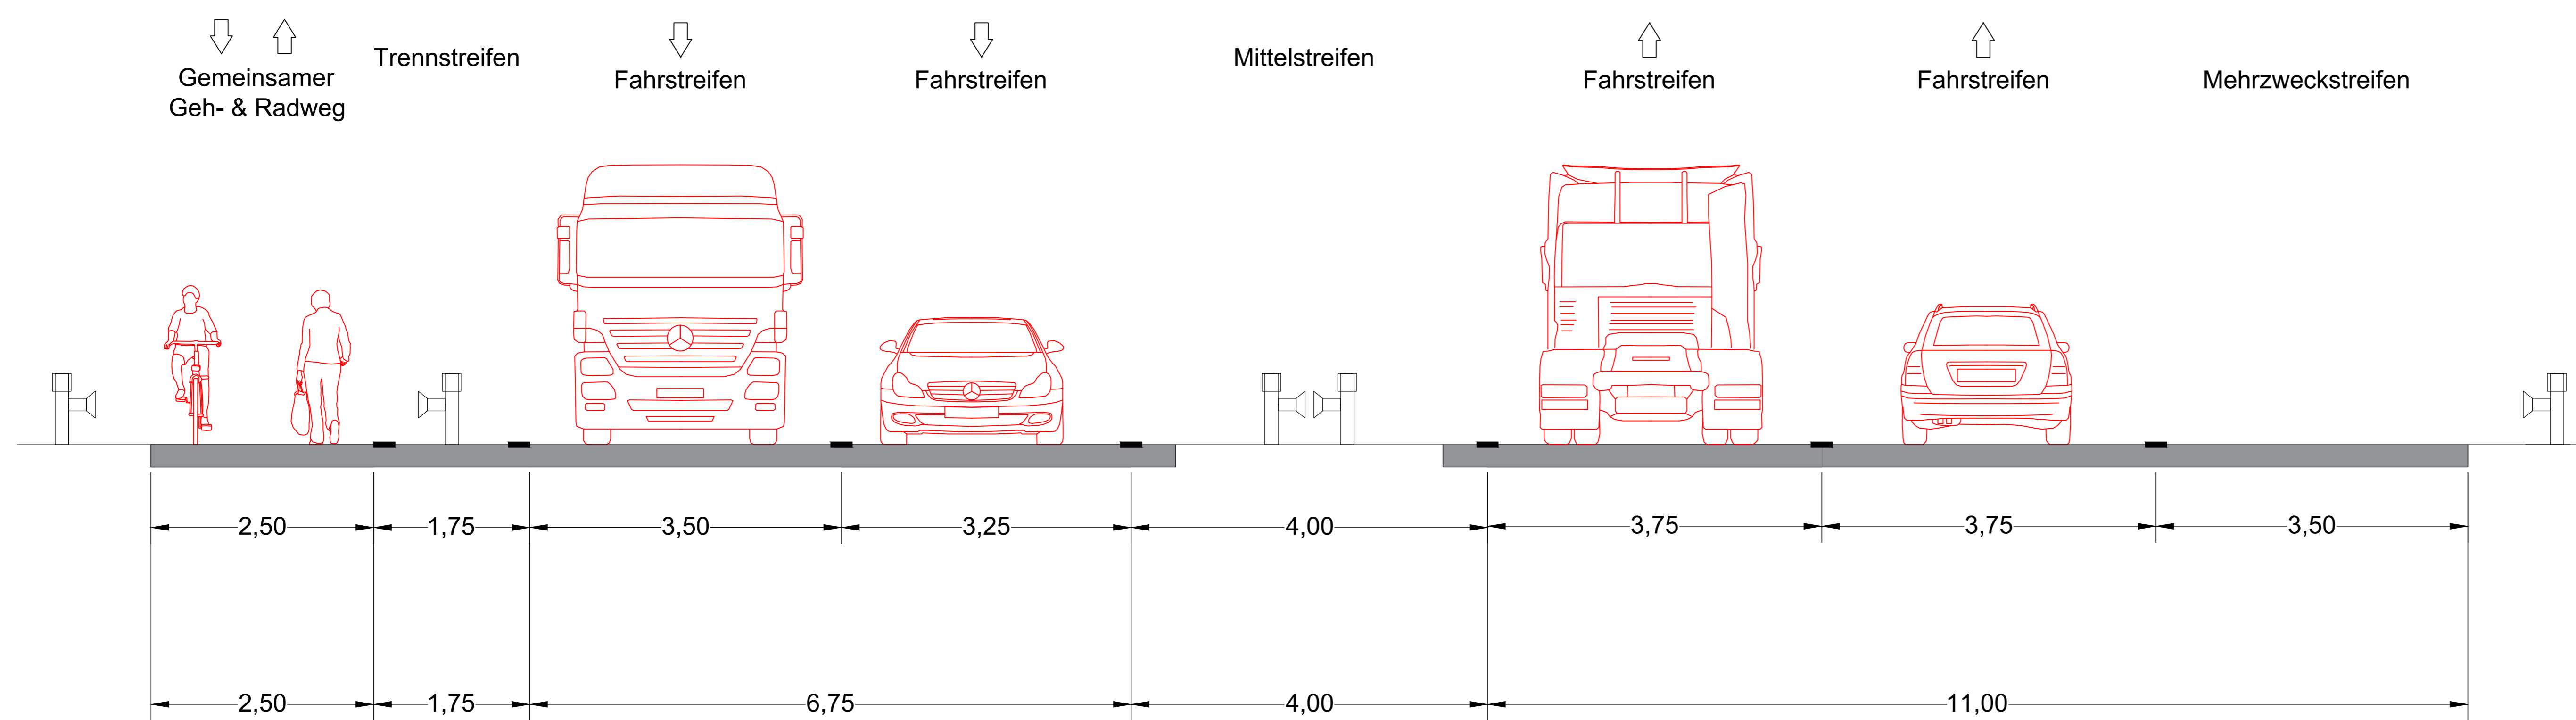

BIKE OFFENBACH

Gefördert durch:




aufgrund eines Beschlusses des Deutschen Bundestages



Projektpartner:



Magistrat der Stadt Offenhbach am Main
Stadtplanung, Verkehrs- und Baumanagement
Berliner Straße 60, 63065 Offenhbach am Main
Internet: www.offenhbach.de

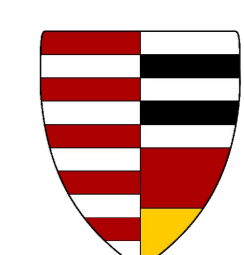

Magistrat der Stadt Neu-Isenburg
Stadtentwicklung und Bauberatung
Hugenottenallee 53, 63263 Neu-Isenburg
Internet: www.neu-isenburg.de